


# Schloss Burg

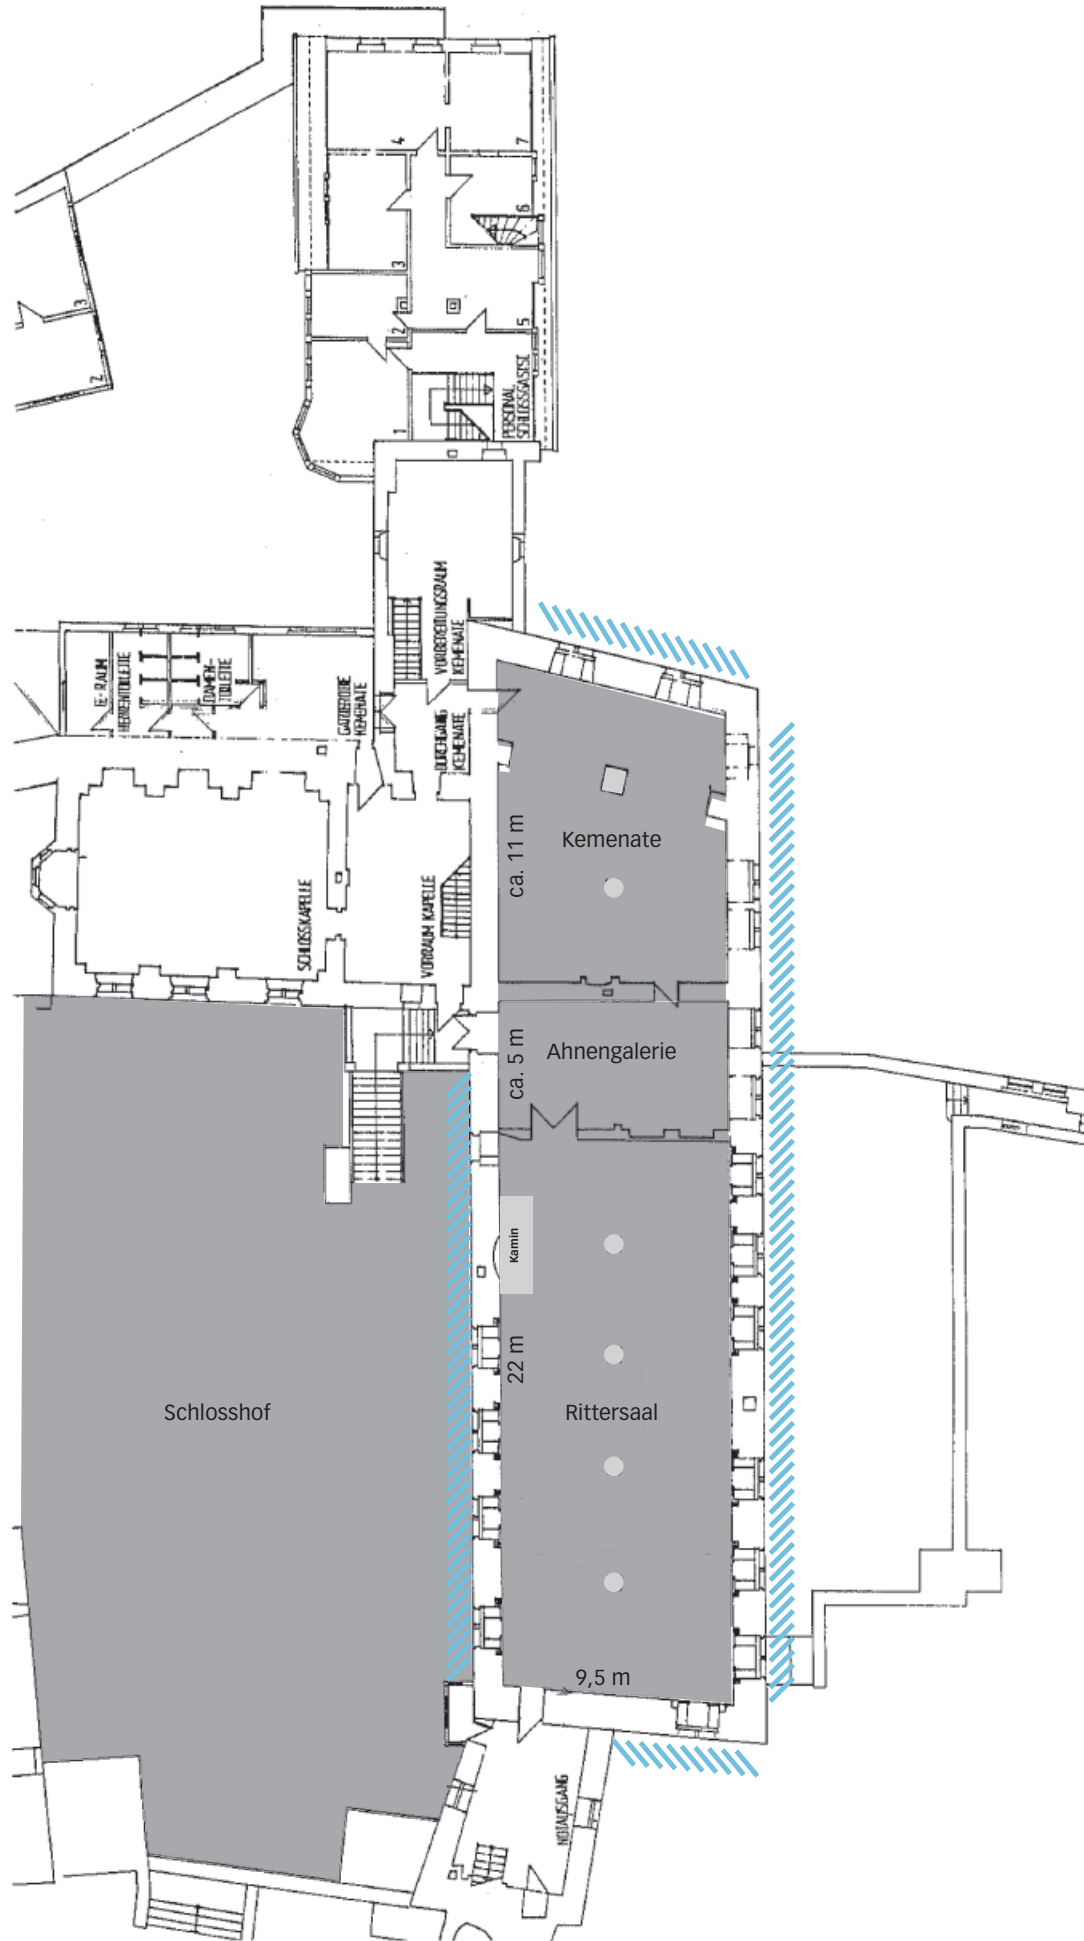

- bestuhlbare Fläche
- Sperrfläche
- Säule
- /// Lichteinfall